




PLANTA BAJA

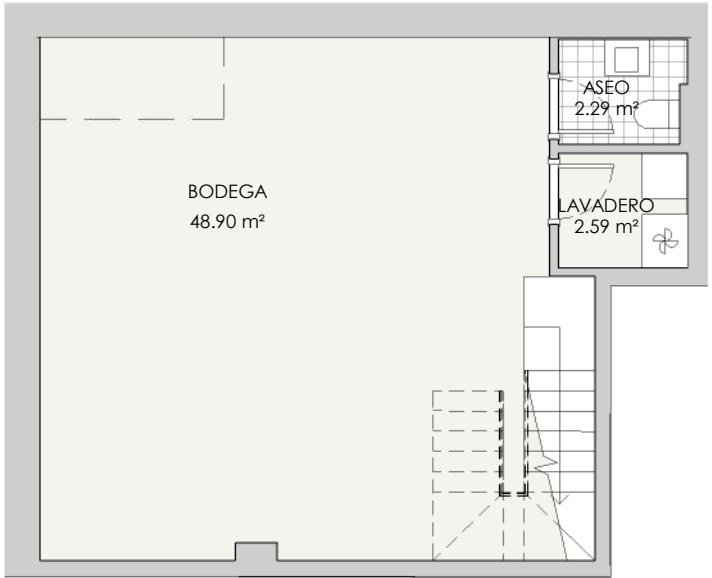

PLANTA SÓTANO



ESCALA 1/100
0 (m) 0.5



NR

NAYA RESIDENCES

by brosh

casas que dan vida

V36 - PORTAL 6 BAJO B 3 dormitorios

RESUMEN SUPERFICIES ÚTILES


Total superficie útil exterior	259,84	m2
Total superficie útil interior	168,48	m2
Total superficie útil vivienda	428,32	m2

RESUMEN SUPERFICIES CONSTRUIDA

Total superficie construida exterior	280,06	m2
Total superficie construida interior	197,46	m2
Total superficie construida vivienda	477,52	m2
Total superficie construida con comunes	491,46	m2

RESUMEN SUPERFICIES SEGUN DECRETO 218/2005

Superficie útil BOJA	185,33	m2
Superficie construida BOJA	228,23	m2

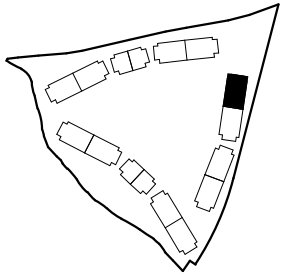

LOCALIZACIÓN

Planta 0

