



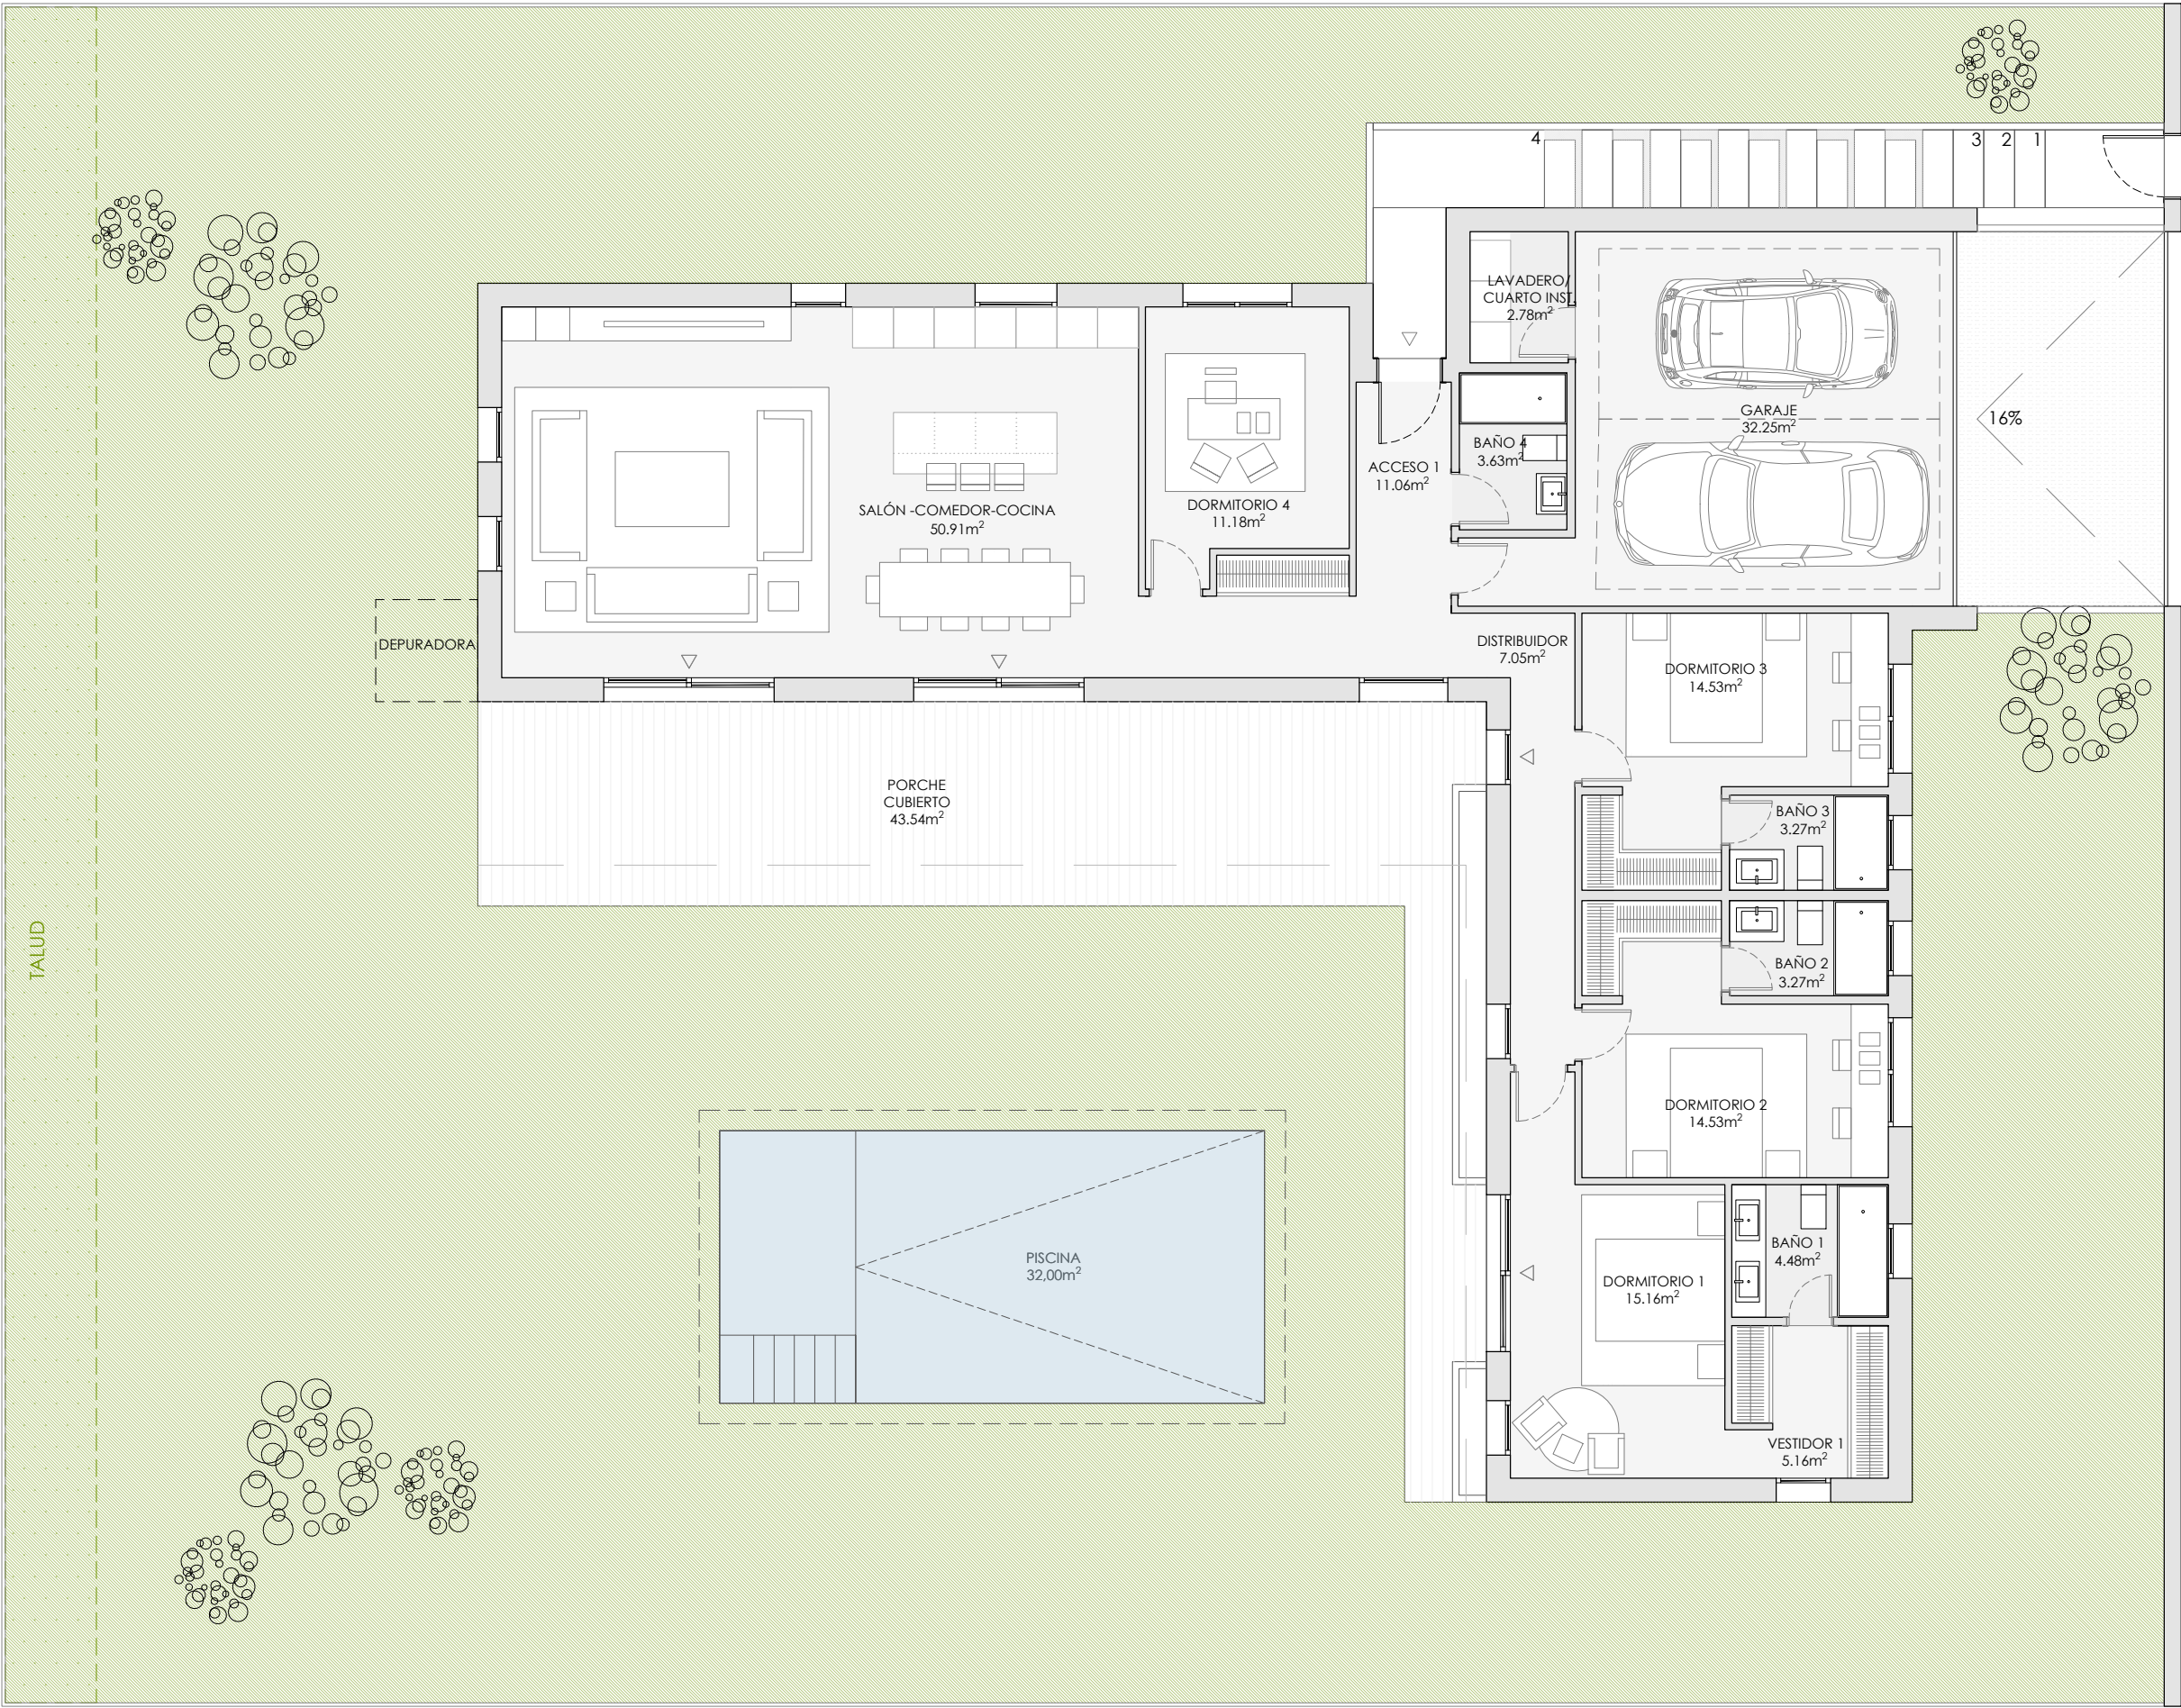

*PISCINA NO INCLUIDA. CONSULTAR OPCIONALES DE LA VIVIENDA.


VT1.2A P18

RESUMEN SUPERFICIES ÚTILES	
Total superficie útil interior	179.27 m²
Total superficie útil exterior	45.90 m²
Total superficie útil vivienda	225.17 m²
RESUMEN SUPERFICIES CONSTRUIDAS	
Total superficie construida interior	215.17 m²
Total superficie construida exterior	46.79 m²
Total superficie construida vivienda	261.96 m²
Total accesos y aparcamiento exterior	31.65 m²
Jardín	463.23 m²
Piscina	32.00 m²

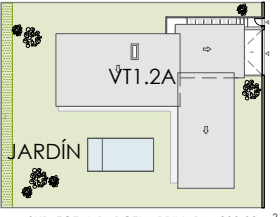

SUP. TOTAL PARCELA PRIVADA: 800.00 m²

LOCALIZACIÓN

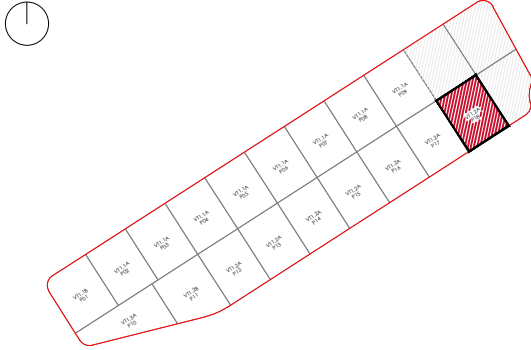

brosh
casas que dan vida